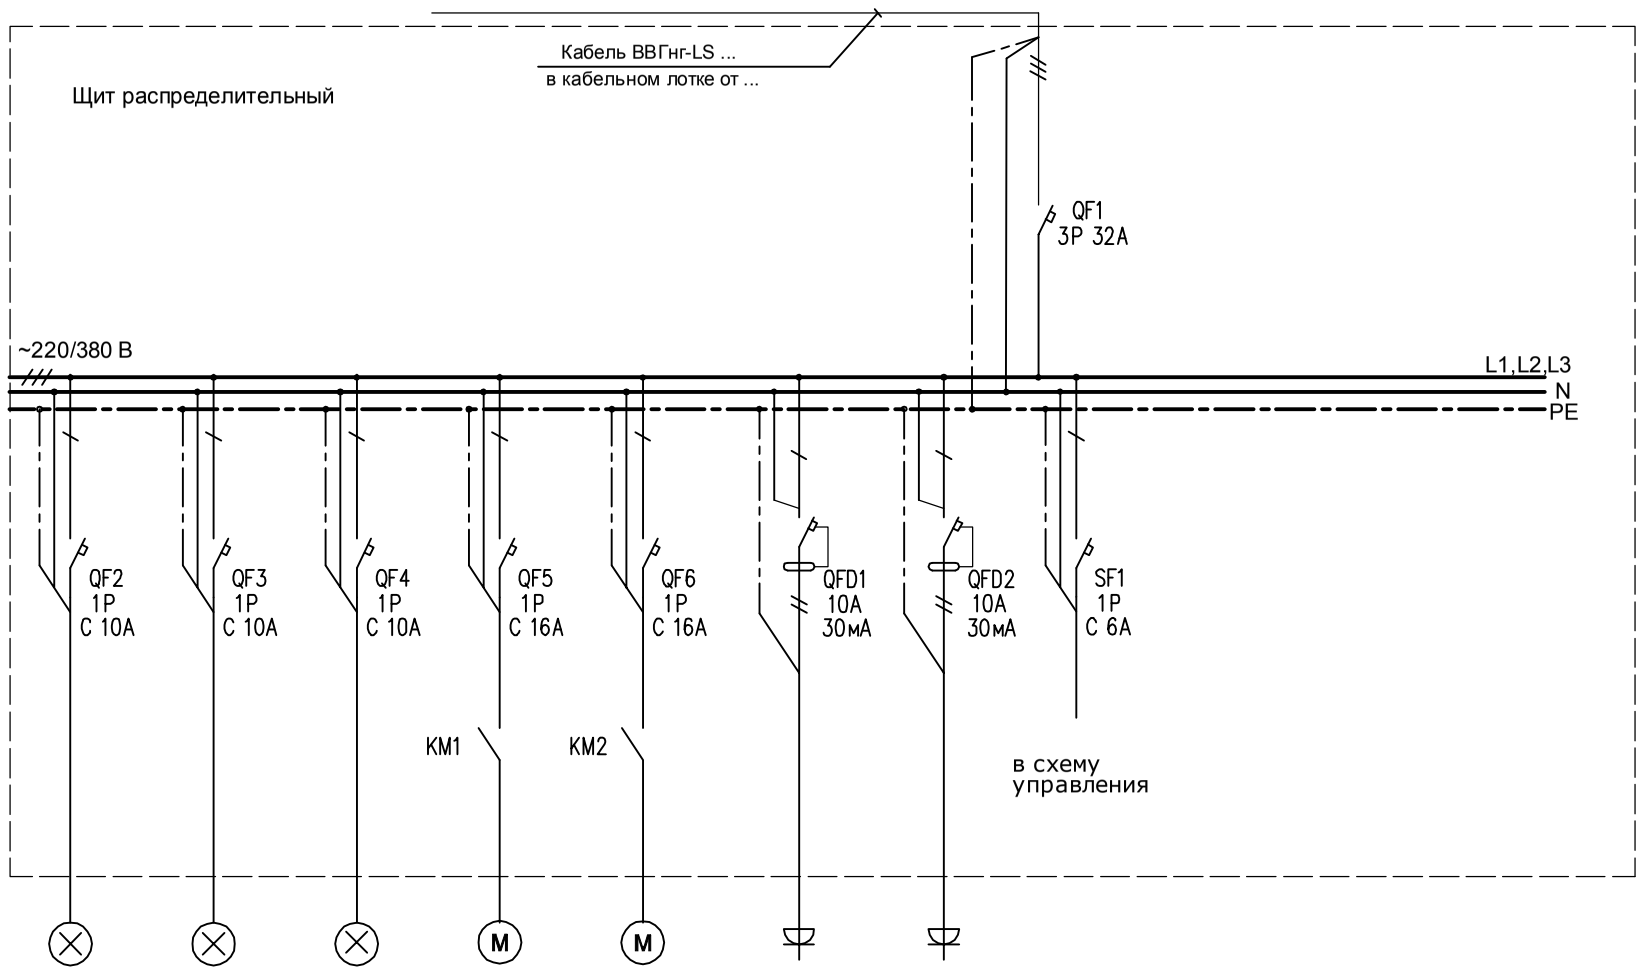

Электроприемник									
Номер группы по плану	Гр.1	Гр.2	Гр.3	Гр.4	Гр.5	Гр.6	Гр.7		
Руст. кВт									
Коэфф.мощности									
Ррасч, кВт									
Iрасч., А									
Наименование	Освещение	Освещение	Освещение	Вытяжка	Приток	Розетки	Розетки		

Спецификация по оборудованию на 1 рабочее место

1.Бокс ЩРН-П-24 модуля навесной пластиковый КРЕРТА 3 IEK - 1шт.
2.Выключатель автоматический 3-пол. (3Р) 32А С 4.5кА ВА47-29 IEK - 1шт.
3.Выключатель автоматический 1-пол. (1Р) 10А С 4.5кА ВА47-29 IEK - 3шт.
4.Выключатель автоматический 1-пол. (1Р) 16А С 4.5кА ВА47-29 IEK - 2шт.
5.Выключатель автоматический 1-пол. (1Р) 6А С 4.5кА ВА47-29 IEK - 1шт.
6.Контактор модульный КМ 20-20М 20А 2НО 230В АС IEK - 2шт.
7.Зажим наборный ЗНИ-4мм2 (JXB35A) серый ИЭК - 2шт.
8.Заглушка для ЗНИ 4-6мм2 (JXB35-50A) серый ИЭК - 1шт.
9.Ограничитель на DIN-рейку (металл) ИЭК - 2шт.
10.Дифференциальный автомат 2-пол. 10А С 30мА АВДТ32 IEK - 2шт.
11.Комплект расходных материалов: шинная разводка, провода, наконечники, маркировка и др. - 1шт.

Примечание:

Монтаж первичных цепей выполнить проводом повышенной гибкости ПуГВ сечением, соответствующим номинальному току автоматических выключателей, монтаж вторичных цепей выполнить проводом повышенной гибкости ПуГВ сечением не менее 0,75 мм кв. При монтаже выполнить равномерное распределение нагрузки по фазам. При выборе проводов руководствоваться требованиями ПУЭ к цветовой маркировке .

схема управления

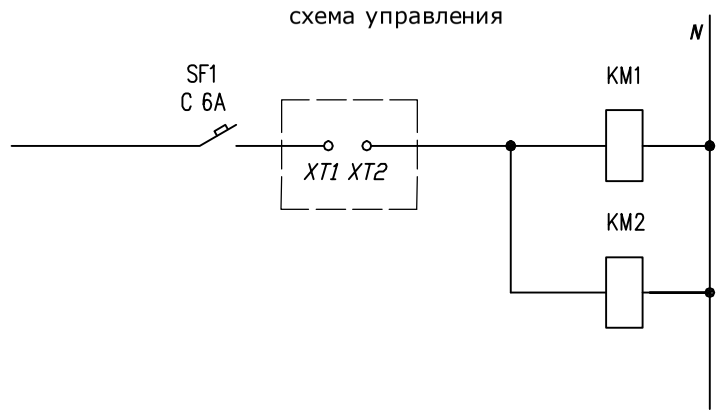

Уловные обозначения:

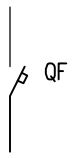

Автоматический выключатель с комбинированным расцепителем

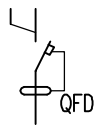

Дифференциальный автомат

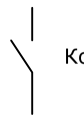

Контактор

Согласовано

Взам.инв№

Подпись и дата

Инв.№подл.

Изм.	Кол.уч.	Лист	N док	Подпись	Дата			
Выполнил						Электроосвещение и силовое электрооборудование	Стадия	Лист	Листов
							РД	1	
Проверил						Схема щита ЩР электрическая однолинейная			